


Verlichtingsplan

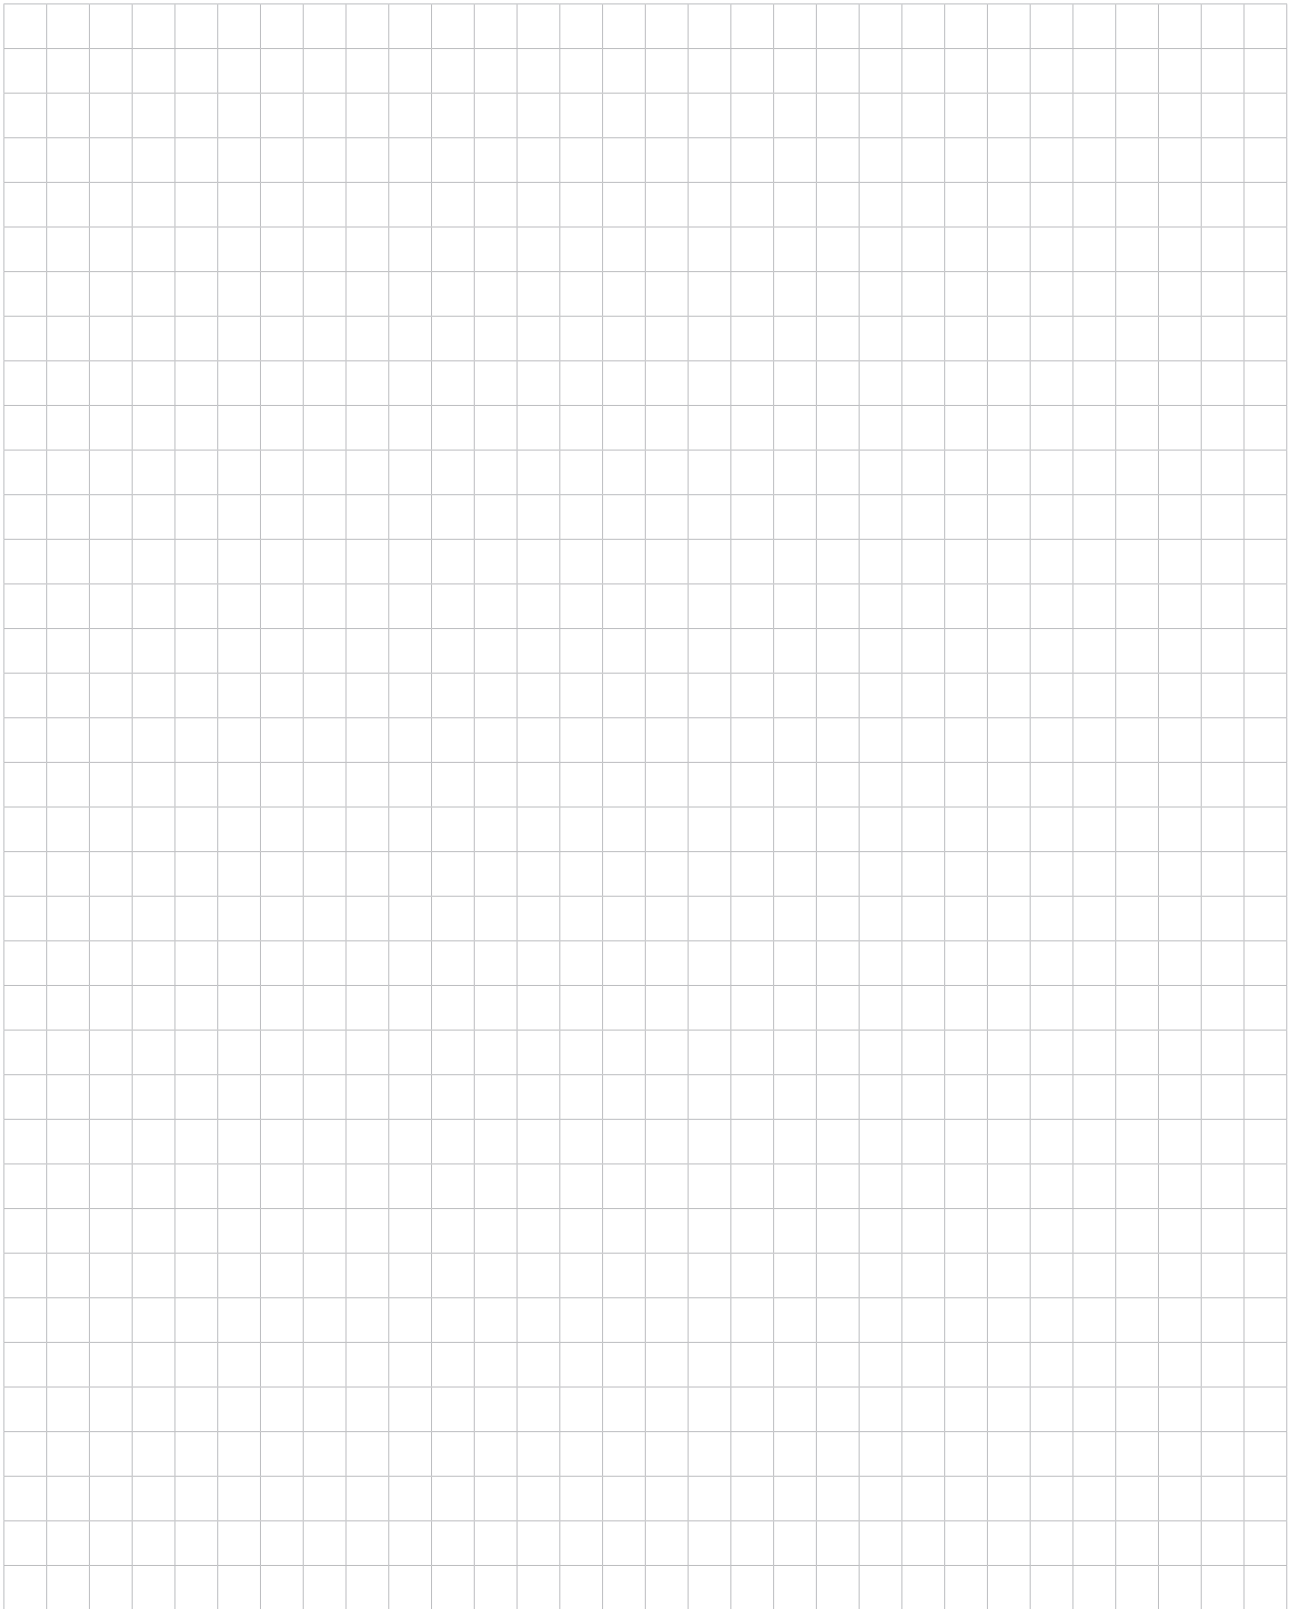

Legenda

Ronde in/opbouwspot  vierkante in/opbouwspot  Wandarmatuur  Ledstrip  Hanglamp  Staande lamp 